

RAPALAN RANTA-ASEMAKAAVA

EMÄTILA- JA MITOITUSKARTTA

- Päijänteen rantaoyk:n muutoksen mukaiset suunnittelu- ja mitoitusperusteet

- Etelä-Sysmän ranta- ja kyläyleiskaavan suunnittelu- ja mitoitusperusteet (Rapalanlampi)

MK 1:15000

Merkintöjen selitykset :

Mitoitusluvut

8 8 rakennuspaikkaa / muun. ranta-km

6 6 rakennuspaikkaa / muun. ranta-km

5 5 rakennuspaikkaa / muun. ranta-km


4 4 rakennuspaikkaa / muun. ranta-km

Alle 1 ha saaret eivät mitoita rakennusoikeutta

Rantaviivan muunto

 50m murtoviiva (ei muuntokerrointa)

 50m murtoviiva (muuntokerroin 0,6)

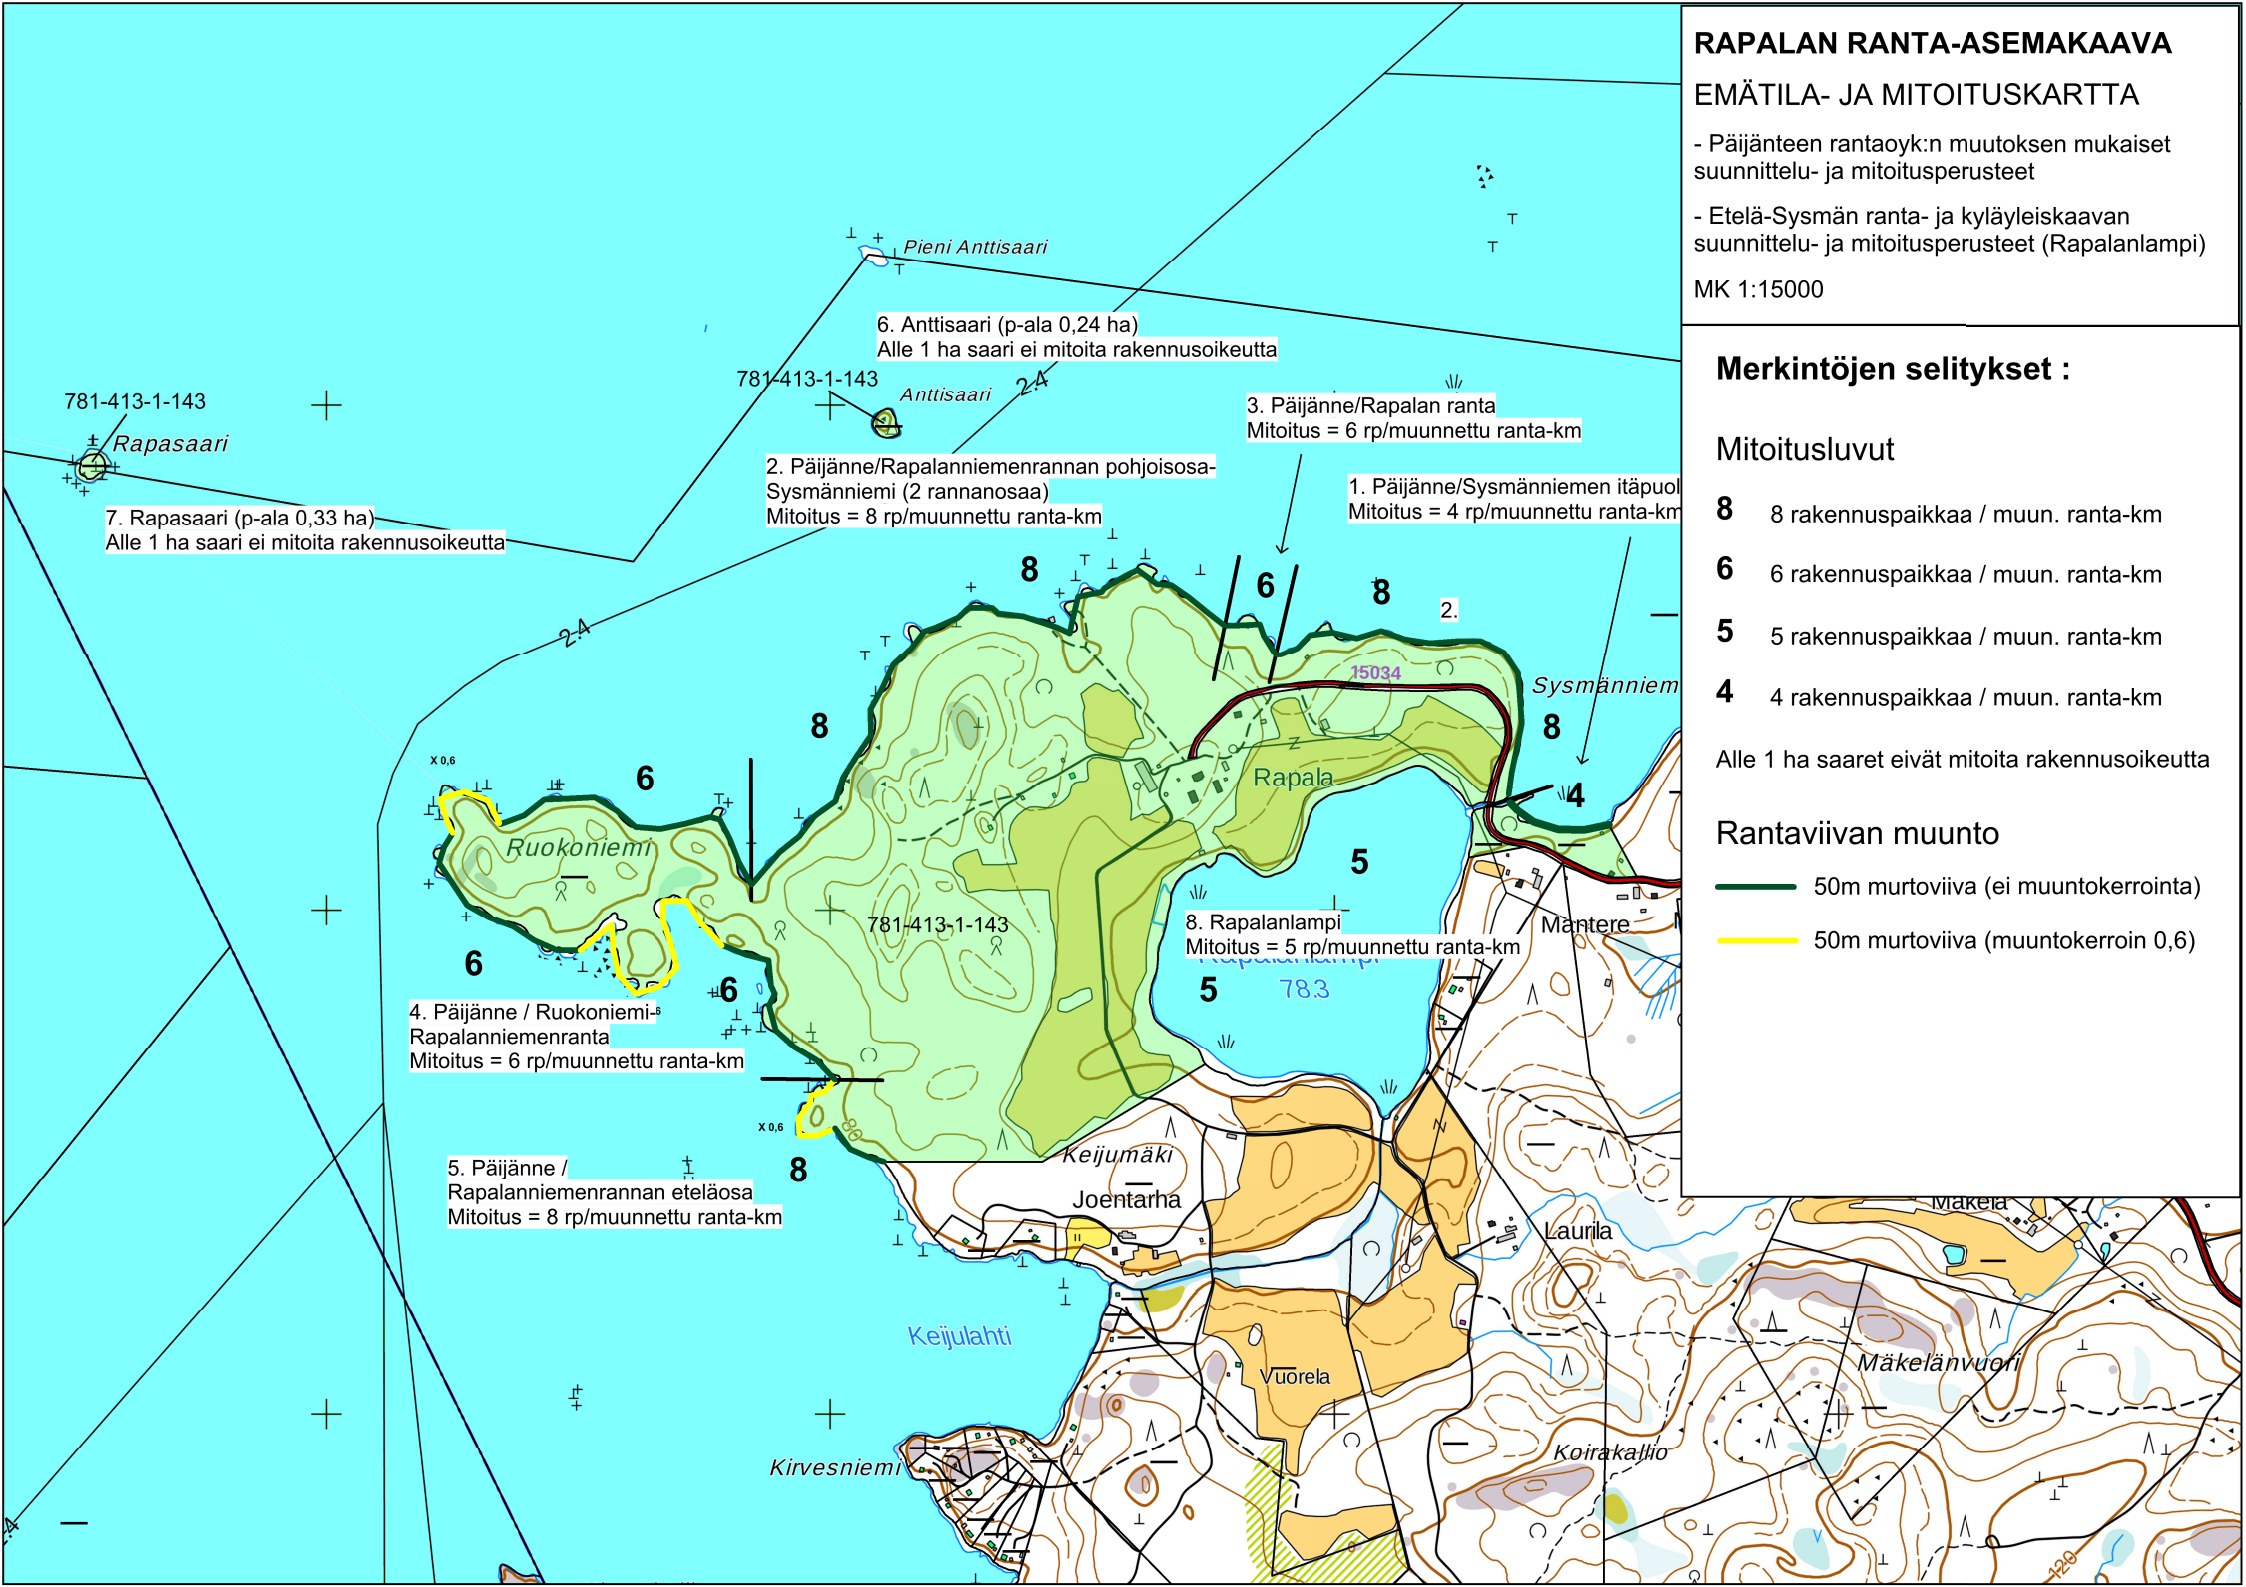

781-413-1-143

Rapasaari

7. Rapasaari (p-ala 0,33 ha)
Alle 1 ha saari ei mitoita rakennusoikeutta

781-413-1-143

Anttisaari

2. Päijänne/Rapalanniemenrannan pohjoisosa-Sysmäniemi (2 rannanosaa)
Mitoitus = 8 rp/muunnettu ranta-km

3. Päijänne/Rapalan ranta
Mitoitus = 6 rp/muunnettu ranta-km

1. Päijänne/Sysmäniemen itäpuoli
Mitoitus = 4 rp/muunnettu ranta-km

4. Päijänne / Ruokoniemi-^s
Rapalanniemenranta
Mitoitus = 6 rp/muunnettu ranta-km

5. Päijänne /
Rapalanniemenrannan eteläosa
Mitoitus = 8 rp/muunnettu ranta-km

8. Rapalanlampi
Mitoitus = 5 rp/muunnettu ranta-km

Kirvesniemi

Keijumäki

Joentarha

Vuorela

Laurila

Mäkelänvuori

Koirakallio

Mäkelä

Mäntere

Rapala

Sysmäniemi

Pieni Anttisaari